
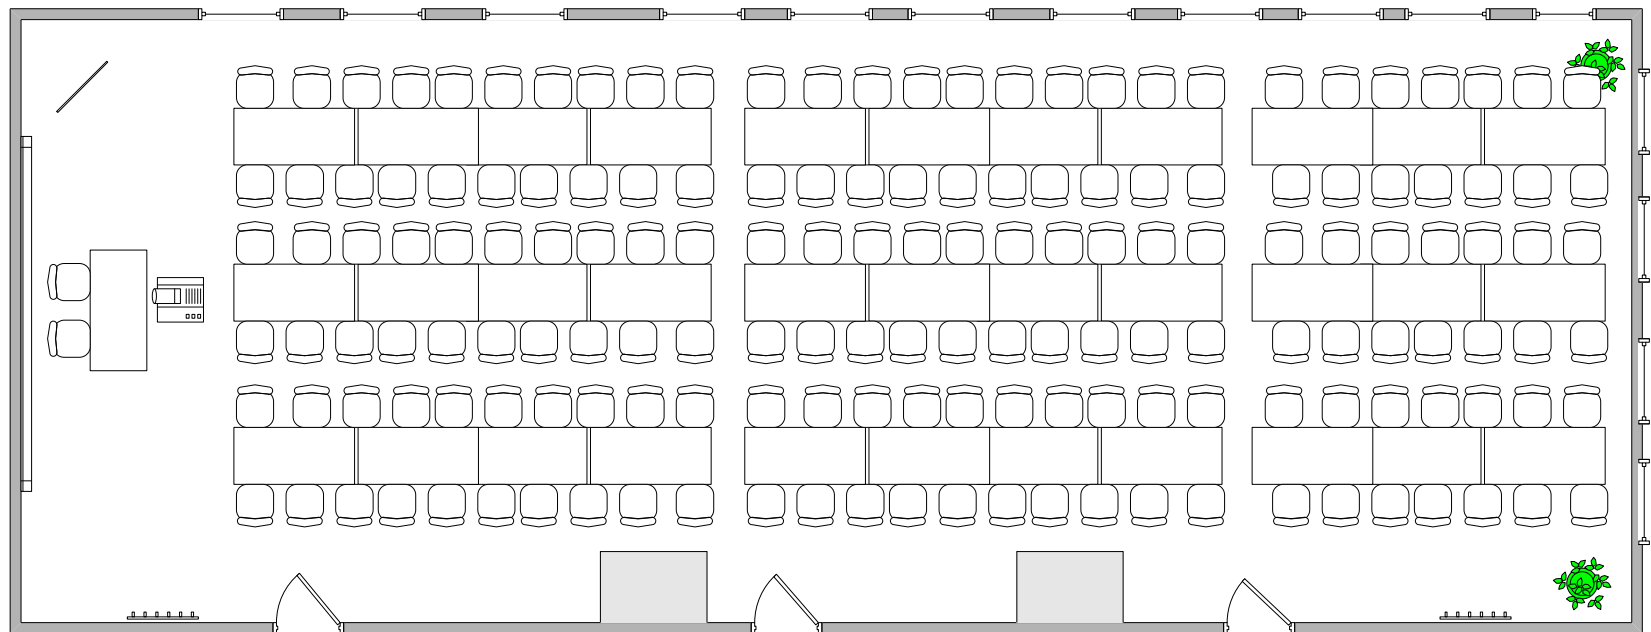


Die Säle 1 – 3 direkt neben dem Restaurant können durch schalldichte Wände in drei Räume unterteilt werden oder auch als Ganzes genutzt werden.

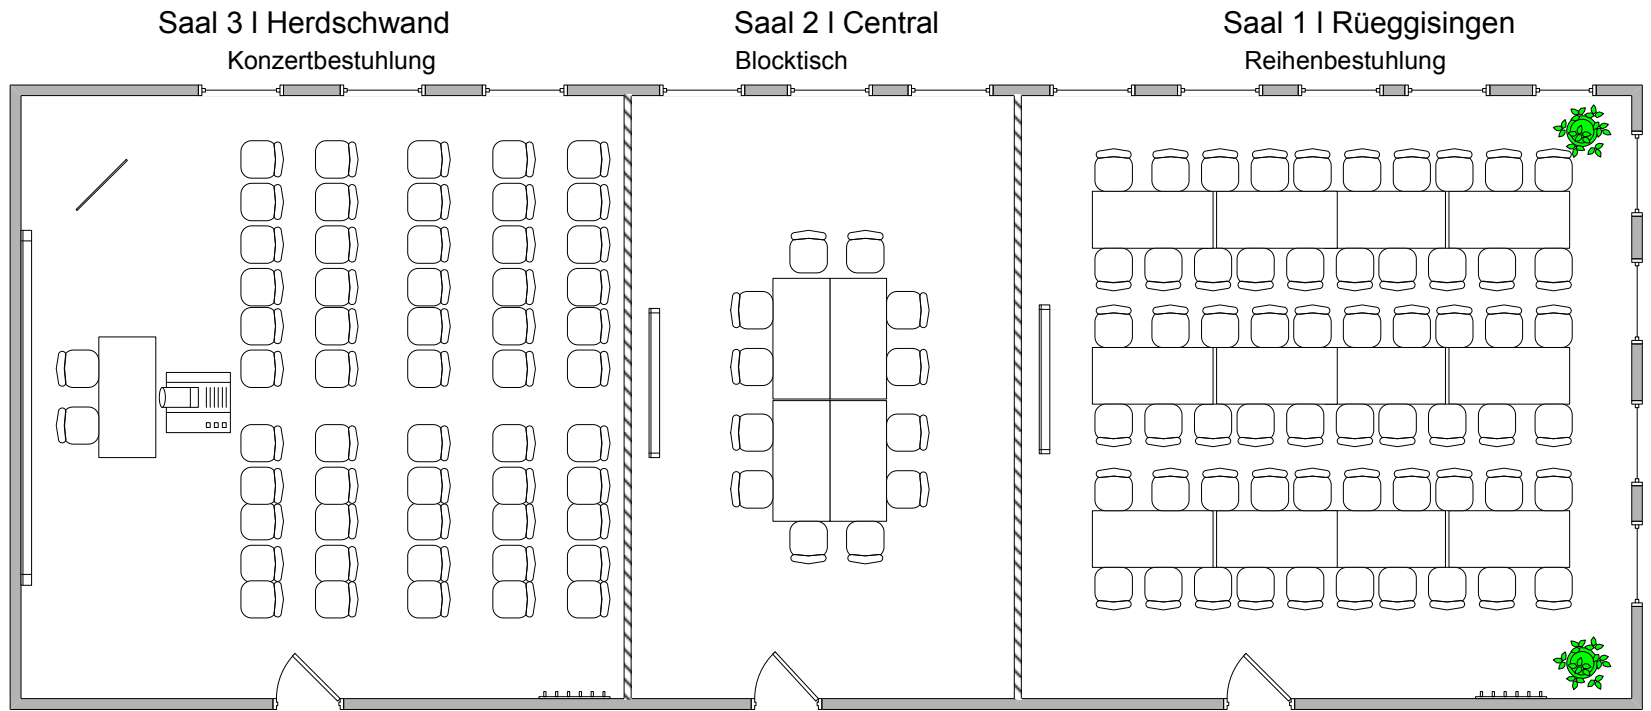

Ganzer Saal 1 – 3 mit Konzertbestuhlung